


C

1

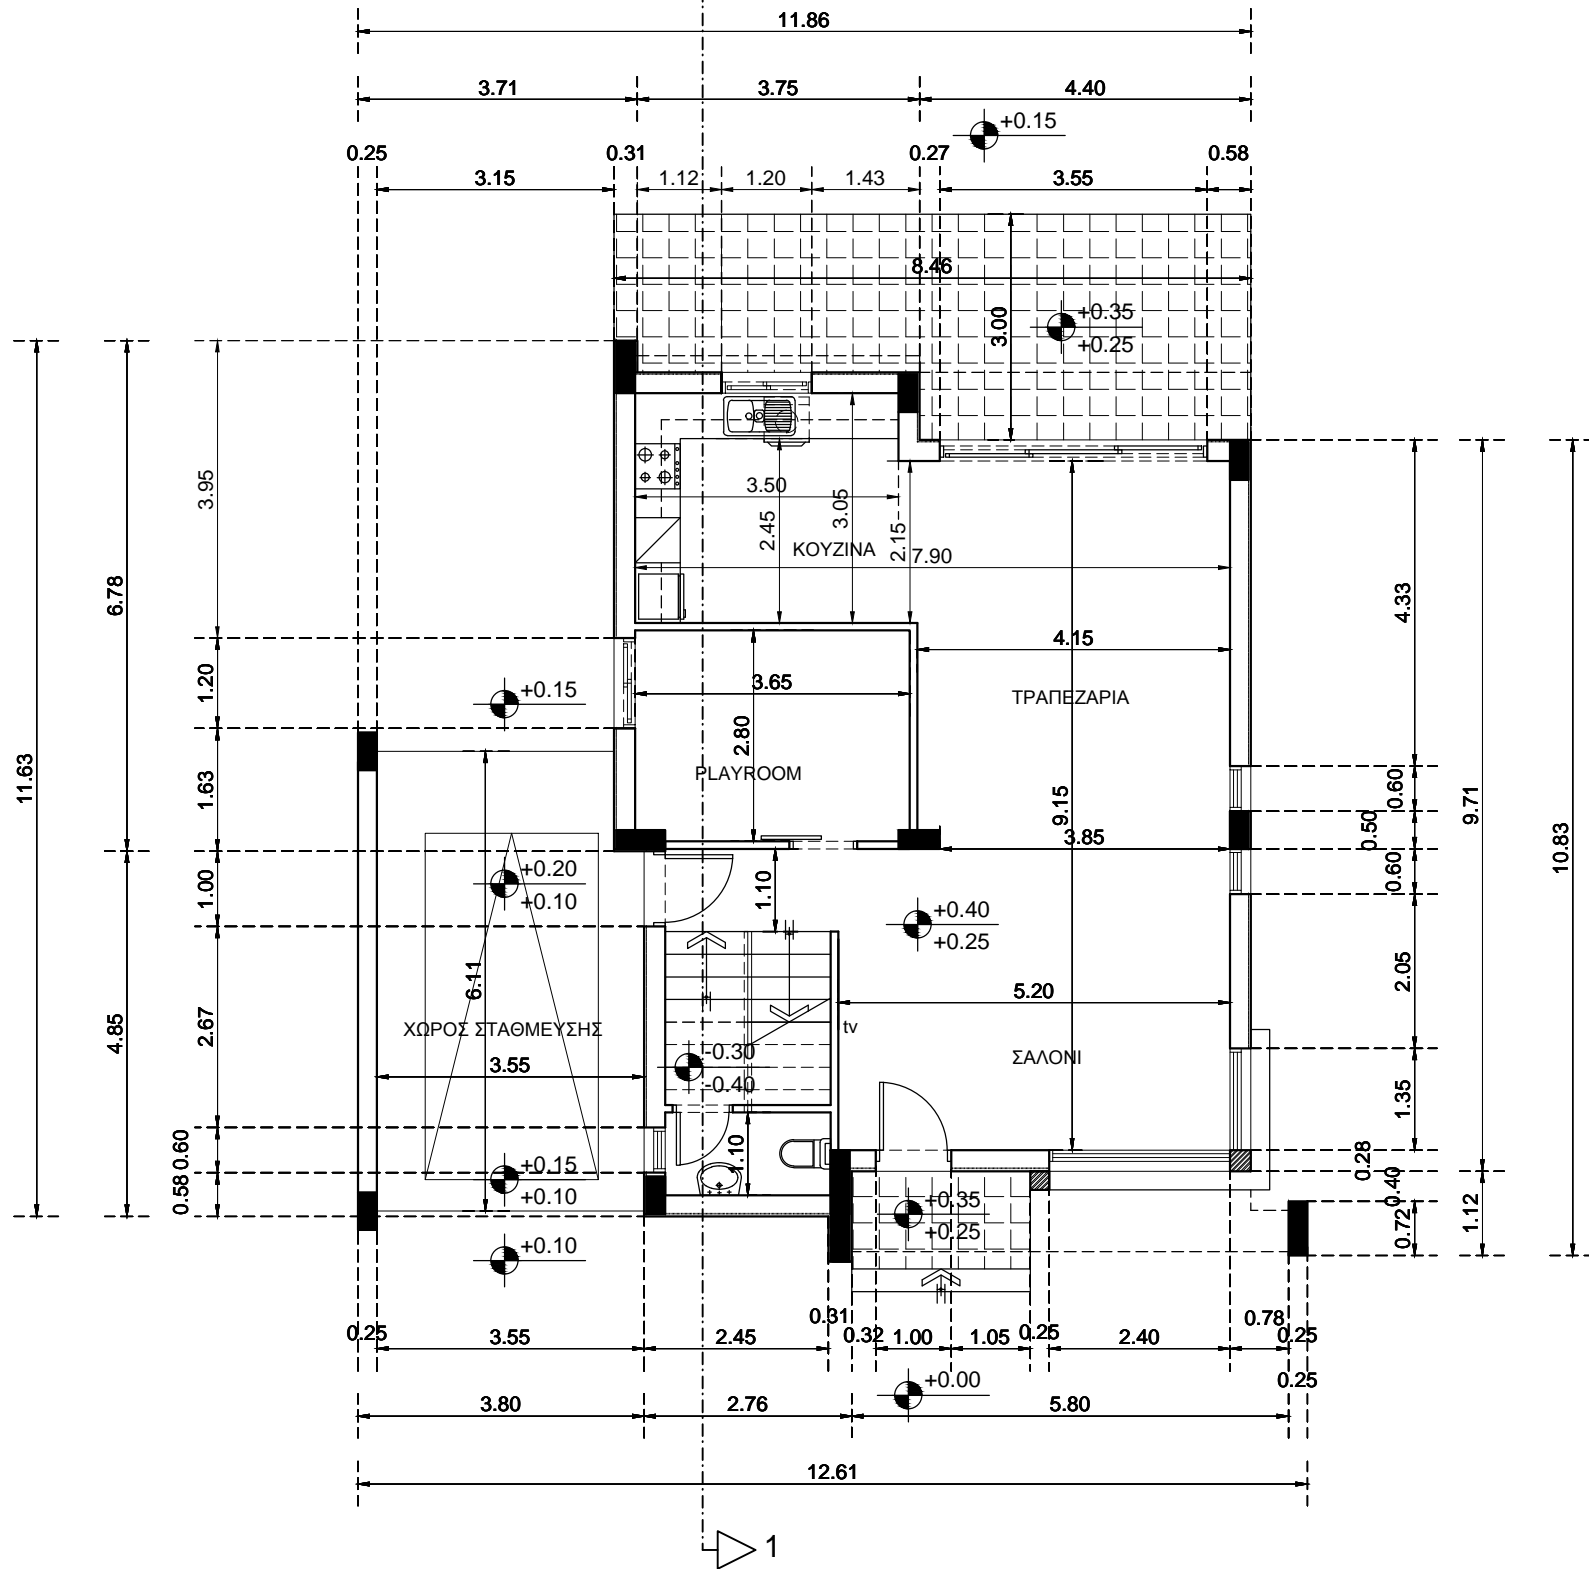

A

D

B

NOTES:

ΕΜΒΑΔΟ ΙΣΟΓΕΙΟΥ:85.80m2
 ΕΜΒΑΔΟ ΟΡΟΦΟΥ:85.65m2
 ΧΩΡΟΣ ΣΤΑΘΜΕΥΣΗΣ:22.70m2
 ΚΑΛ. ΒΕΡ. ΙΣΟΓΕΙΟΥ : 6.50m2
 ΚΑΛ. ΒΕΡ. ΟΡΟΦΟΥ : 6.00m2

ΤΟ ΥΨΟΜΕΤΡΟ +0.40(FFL)
 ΑΝΤΙΣΤΟΙΧΕΙ ΜΕ ΤΟ +97.70
 ΤΟΥ ΧΩΡΟΤΑΞΙΚΟΥ
 ΒΛ.ΣΧΕΔΙΟ Α1



1ης Απριλίου 23, Τ.Θ.33889, Παραλίμνι
 Τηλ. 23 741425, φαξ. 23 741424
 email:nikolettou@cytanet.com.cy

Κωδικός ΕΡΓΟ:ΚΑΤΟΙΚΙΑ

Μελέτης ΘΕΣΗ:ΠΑΡΑΛΙΜΝΙ

ΙΔΙΟΚΤΗΣΙΑ:
 0614446 ΔΗΜΗΤΡΗΣ ΜΙΧΑΗΛ

ΤΙΤΛΟΣ ΣΧΕΔΙΟΥ :
 ΚΑΤΟΨΗ ΙΣΟΓΕΙΟΥ

ΑΡΙΘΜΟΣ ΣΧΕΔΙΟΥ:
A2

ΚΛΙΜΑΚΑ :
 1/100

ΗΜΕΡΟΜΗΝΙΑ :
 06/2014

ΘΕΩΡΗΣΗ :